


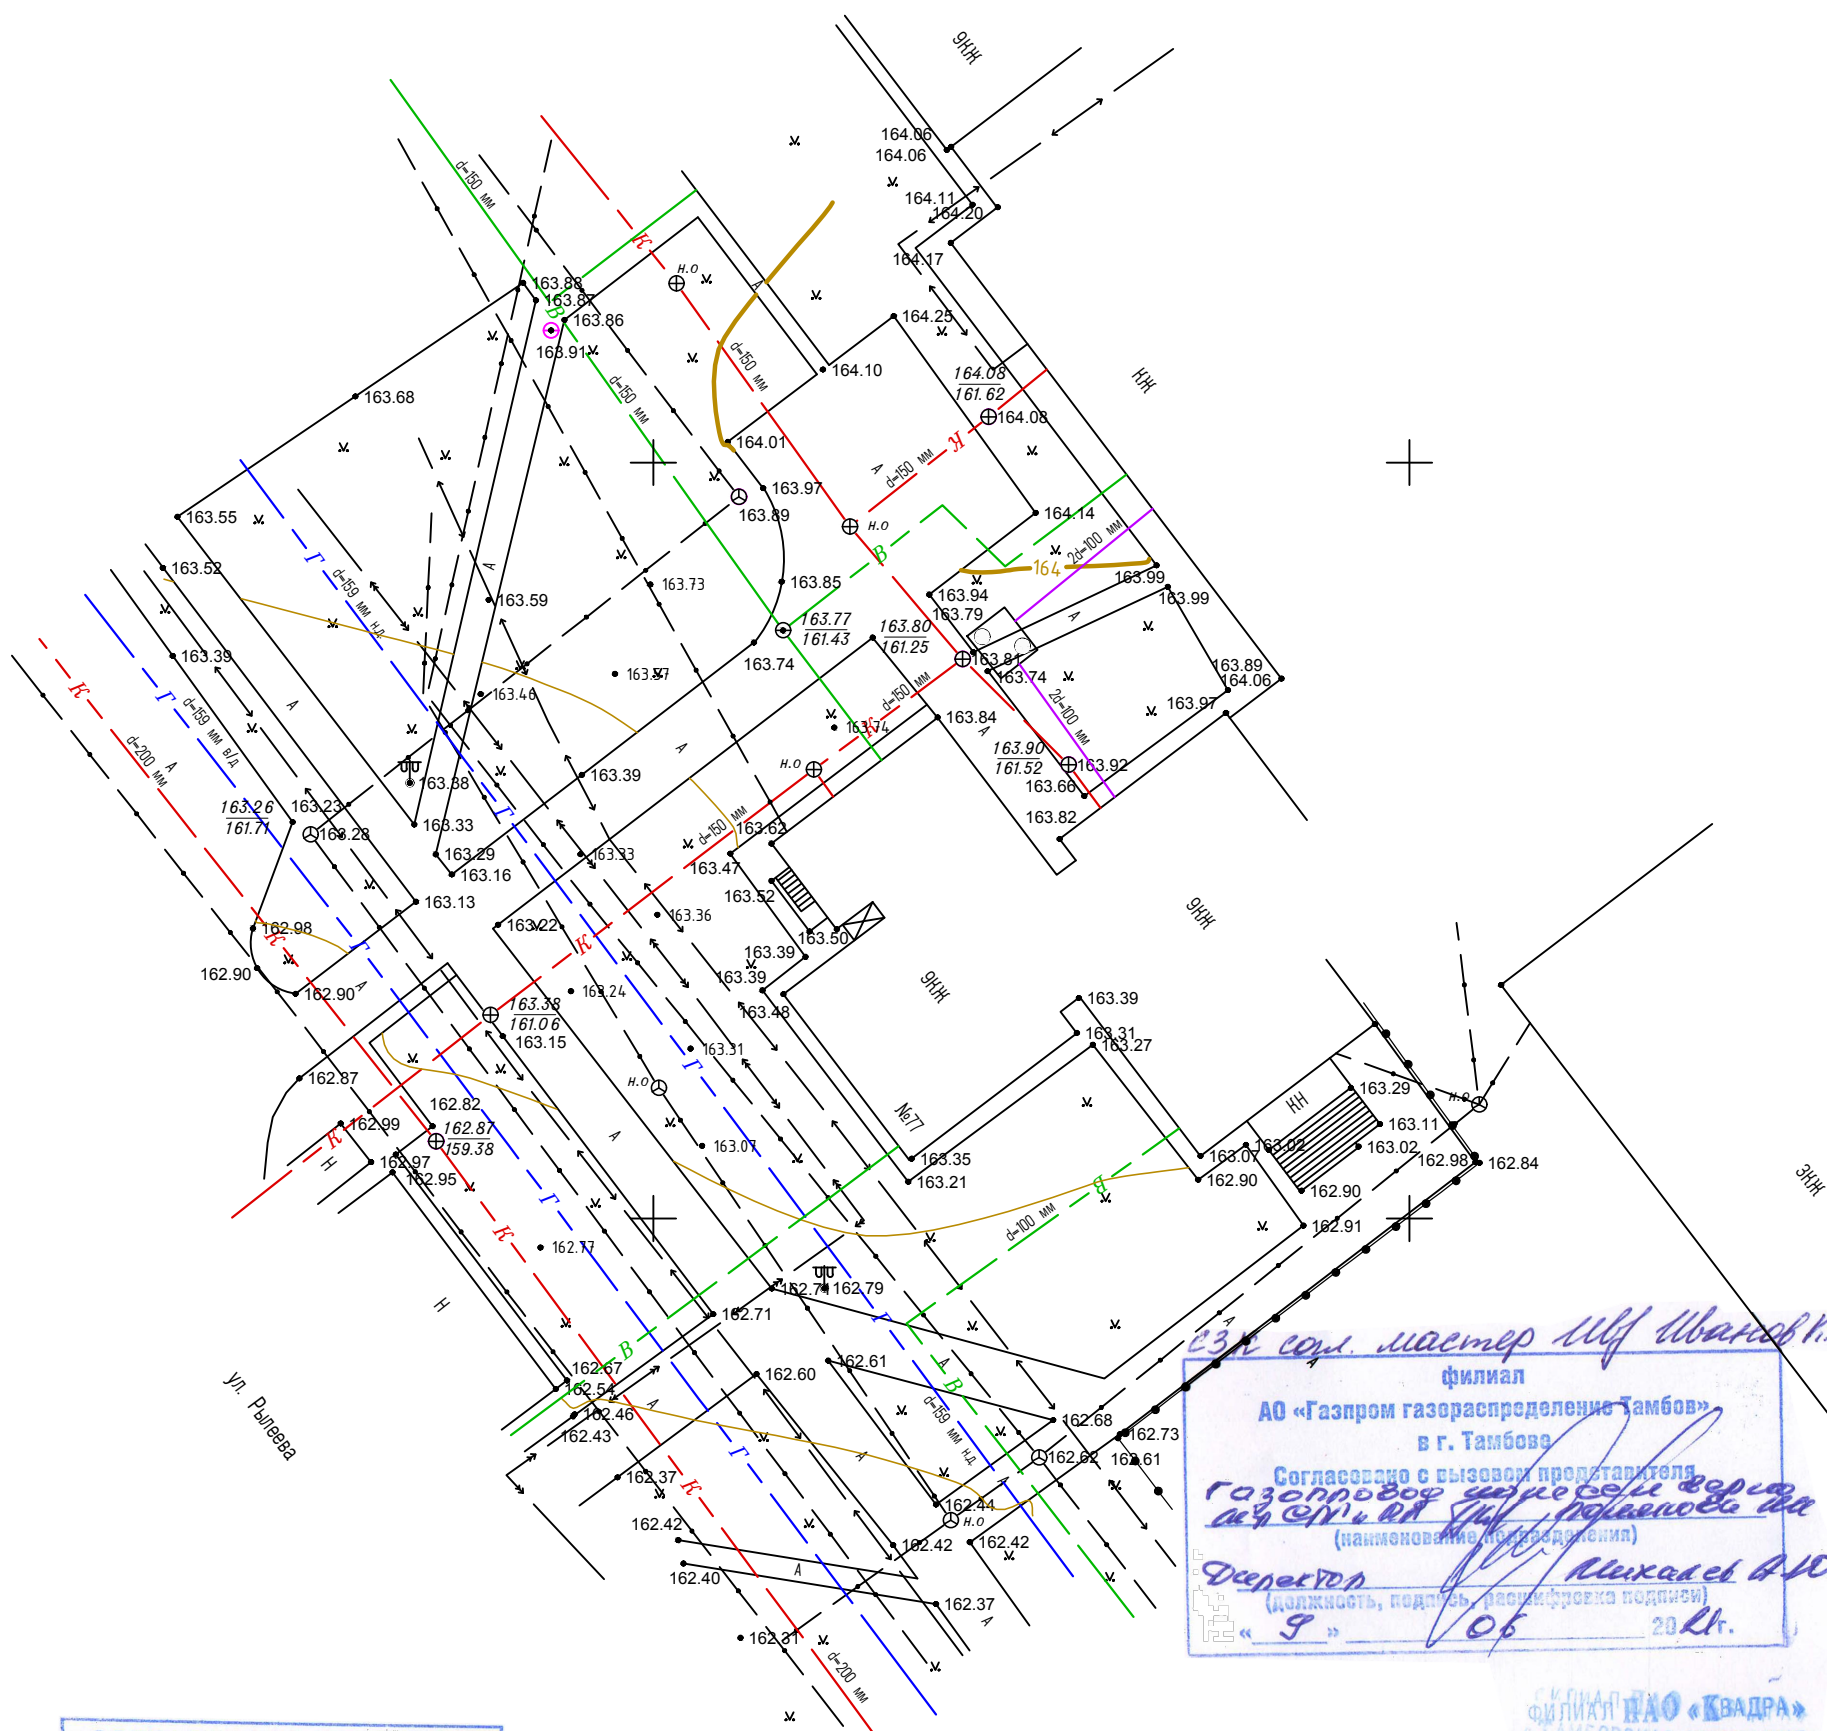

436000.00
7245750.00

436000.00
7245750.00



«СОГЛАСОВАНО С ВЫЗОВОМ
ПРЕДСТАВИТЕЛЯ»
АО «ТАМБОВСКИЕ КОММУНАЛЬНЫЕ СИСТЕМЫ»
г. Тамбов, ул. Тулиновская, 5,
тел.: 700-700
«28» 05 2021 г.
Начальник СКСиИ *Комф*

Муниципальное унитарное предприятие
«Тамбовинвестсервис»
17.05.2021 г.

СОГЛАСОВАНО
Начальник ПТО
МУП «ГТС» *Гус* 17.05.21

«31» с.м. мастер *Иль Шванов И.С.*
филиал
АО «Газпром газораспределение Тамбов»
в г. Тамбов
Согласовано с вызовом представителя
газопровода *Иль Шванов И.С.*
(наименование подразделения)
Директор *Михаил А.Ю.*
(должность, подпись, расшифровка подписи)
«9» 06 2021 г.

филиал ПАО «КВАДРА»
ТАМБОВСКАЯ ГЕНЕРАЦИЯ
СОГЛАСОВАНО
17.05.2021 г.
Иль Шванов И.С.

АО «ОРЭС-Тамбов»
Рук. гр. надзора
«11» 05 2021 г.
с вызовом представителя
на объект

Ростелеком
Тамбовский филиал
ПАО «РОСТЕЛЕКОМ»
Согласовано. Вызов представителя за сутки, тел. 53-00-91.
«20» 05 2021 г. Инженер ГТУ и О *Иль Шванов И.С.*

						Реконструкция участка сети водопровода, проходящего по подвальному помещению жилого дома Рылеева 77 с выносом водопровода за границу земельного участка.			
№Имз	Кол.уч	Лист	Имз			Топографическая съёмка.	Стадия	Лист	Листов
Изм	Кол.уч	Лист	N док	Подпись	Дата		Р	1	1
Геодезист		Иванов			12.05.21	М 1:500	ЕАРХ		
Разраб.		Фурсова			17.05.21				